


TABELLA SIMBOLI ANTINCENDIO

	INTERRUTTORE ELETTRICO GENERALE
	CENTRALINA IMPIANTO ANTINCENDIO
	ATTACCO AUTOPOMPA
	IDRANTE
	ESTINTORE PORTATILE
	PERCORSO DI EVACUAZIONE
	USCITA DI SICUREZZA
	CASSETTA PRIMO SOCCORSO
	DEFIBRILLATORE AUTOMATICO ESTERNO - D.A.E.
	PUNTO DI RACCOLTA
	PULSANTE ANTINCENDIO
	MANIGLIONE ANTIPANICO

PIANTA PIANO PRIMO

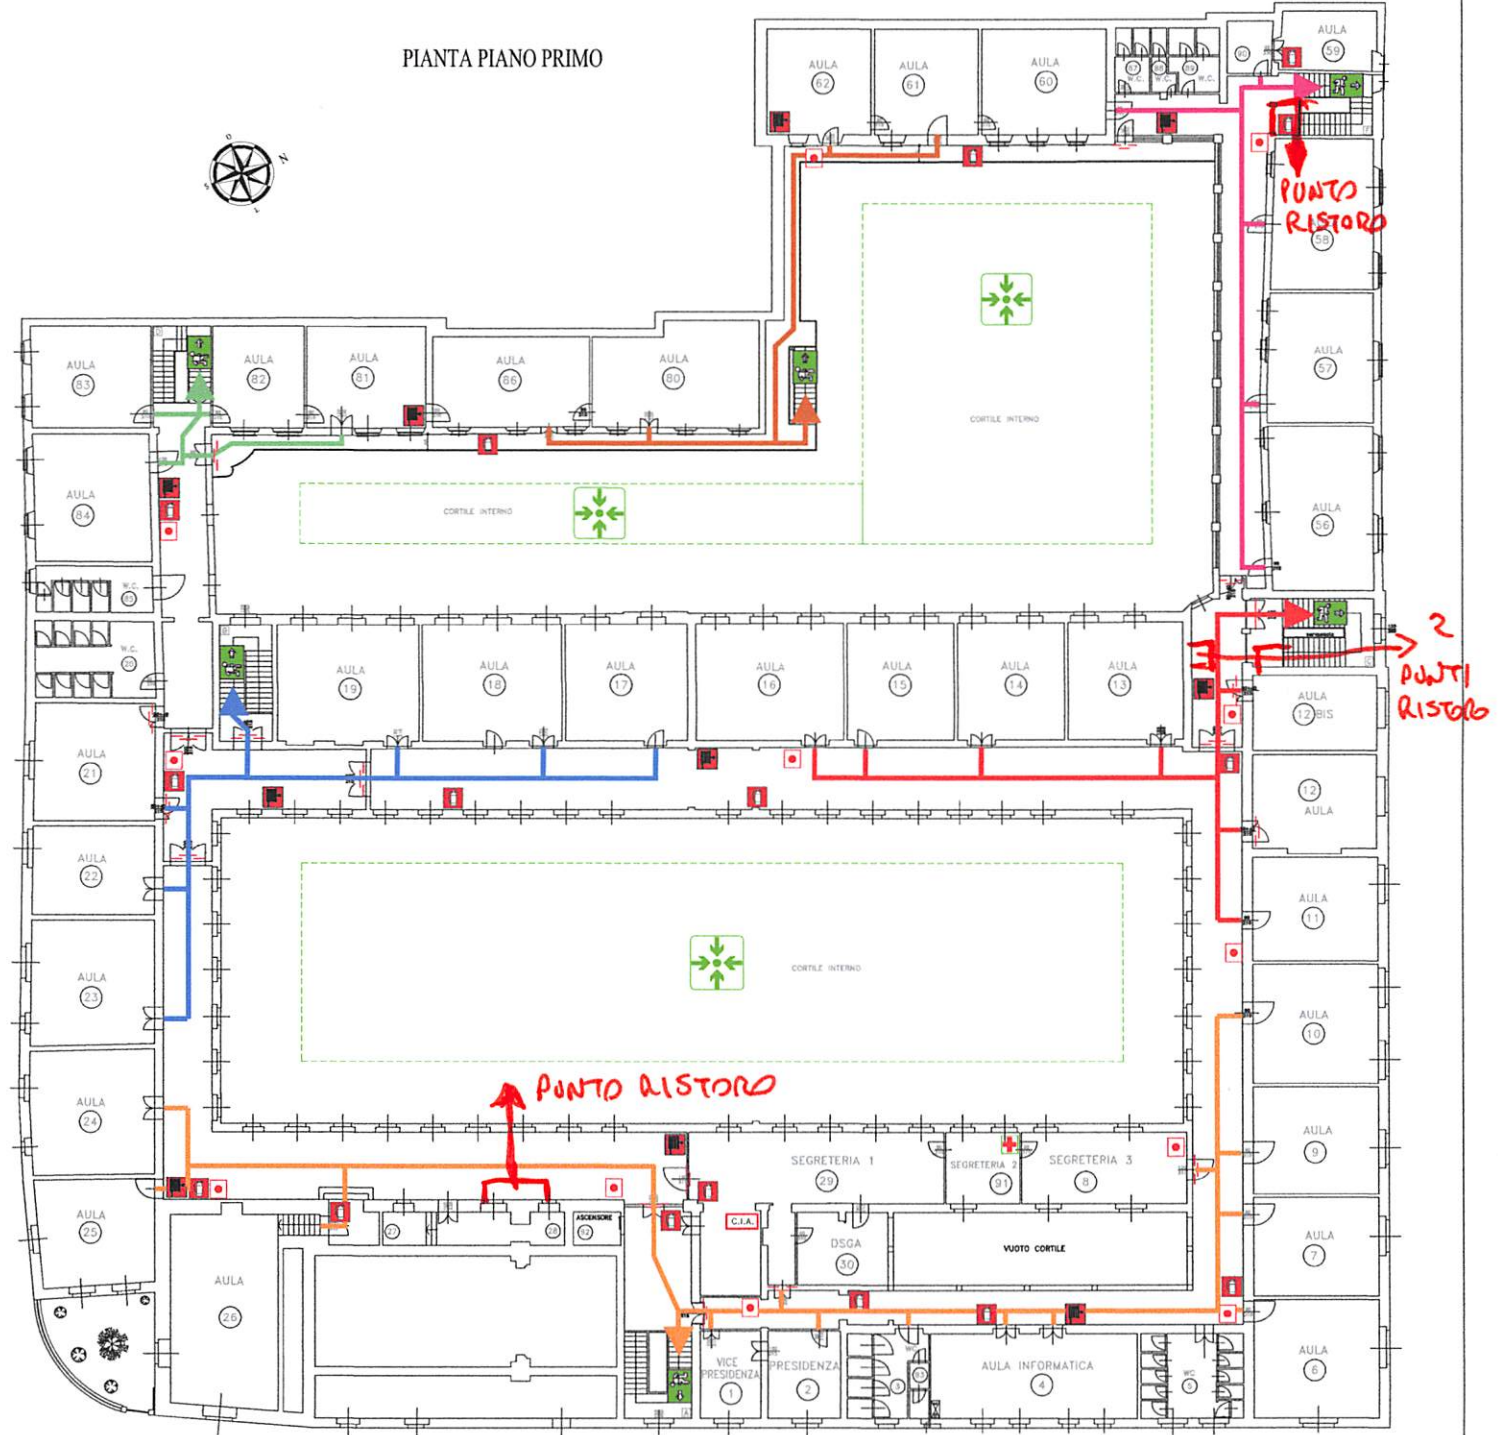


COMMITTENTE		LICEO STATALE "VERONICA GAMBARA" via Veronica Gambara 3 - Brescia	
OGGETTO		PLANIMETRIE PIANO DI EMERGENZA - PIANO PRIMO -	
SCALA	TAVOLA	PROGETTISTA	 Via del Sebino, 12 - 25126 Brescia Tel. 030/2906550 - Fax 030/292581
DATA	2		
COMMESSA	GENNAIO 2014	Y4005	

TABELLA SIMBOLI ANTINCENDIO

	INTERRUTTORE ELETTRICO GENERALE
	CENTRALINA IMPIANTO ANTINCENDIO
	ATTACCO AUTO POMPA
	IDRANTE
	ESTINTORE PORTATILE
	PERCORSO DI EVACUAZIONE
	USCITA DI SICUREZZA
	CASSETTA PRIMO SOCCORSO
	DEFIBRILLATORE AUTOMATICO ESTERNO - D.A.E.
	PUNTO DI RACCOLTA
	PULSANTE ANTINCENDIO
	MANIGLIONE ANTIPANICO

PIANTA PIANO TERRA

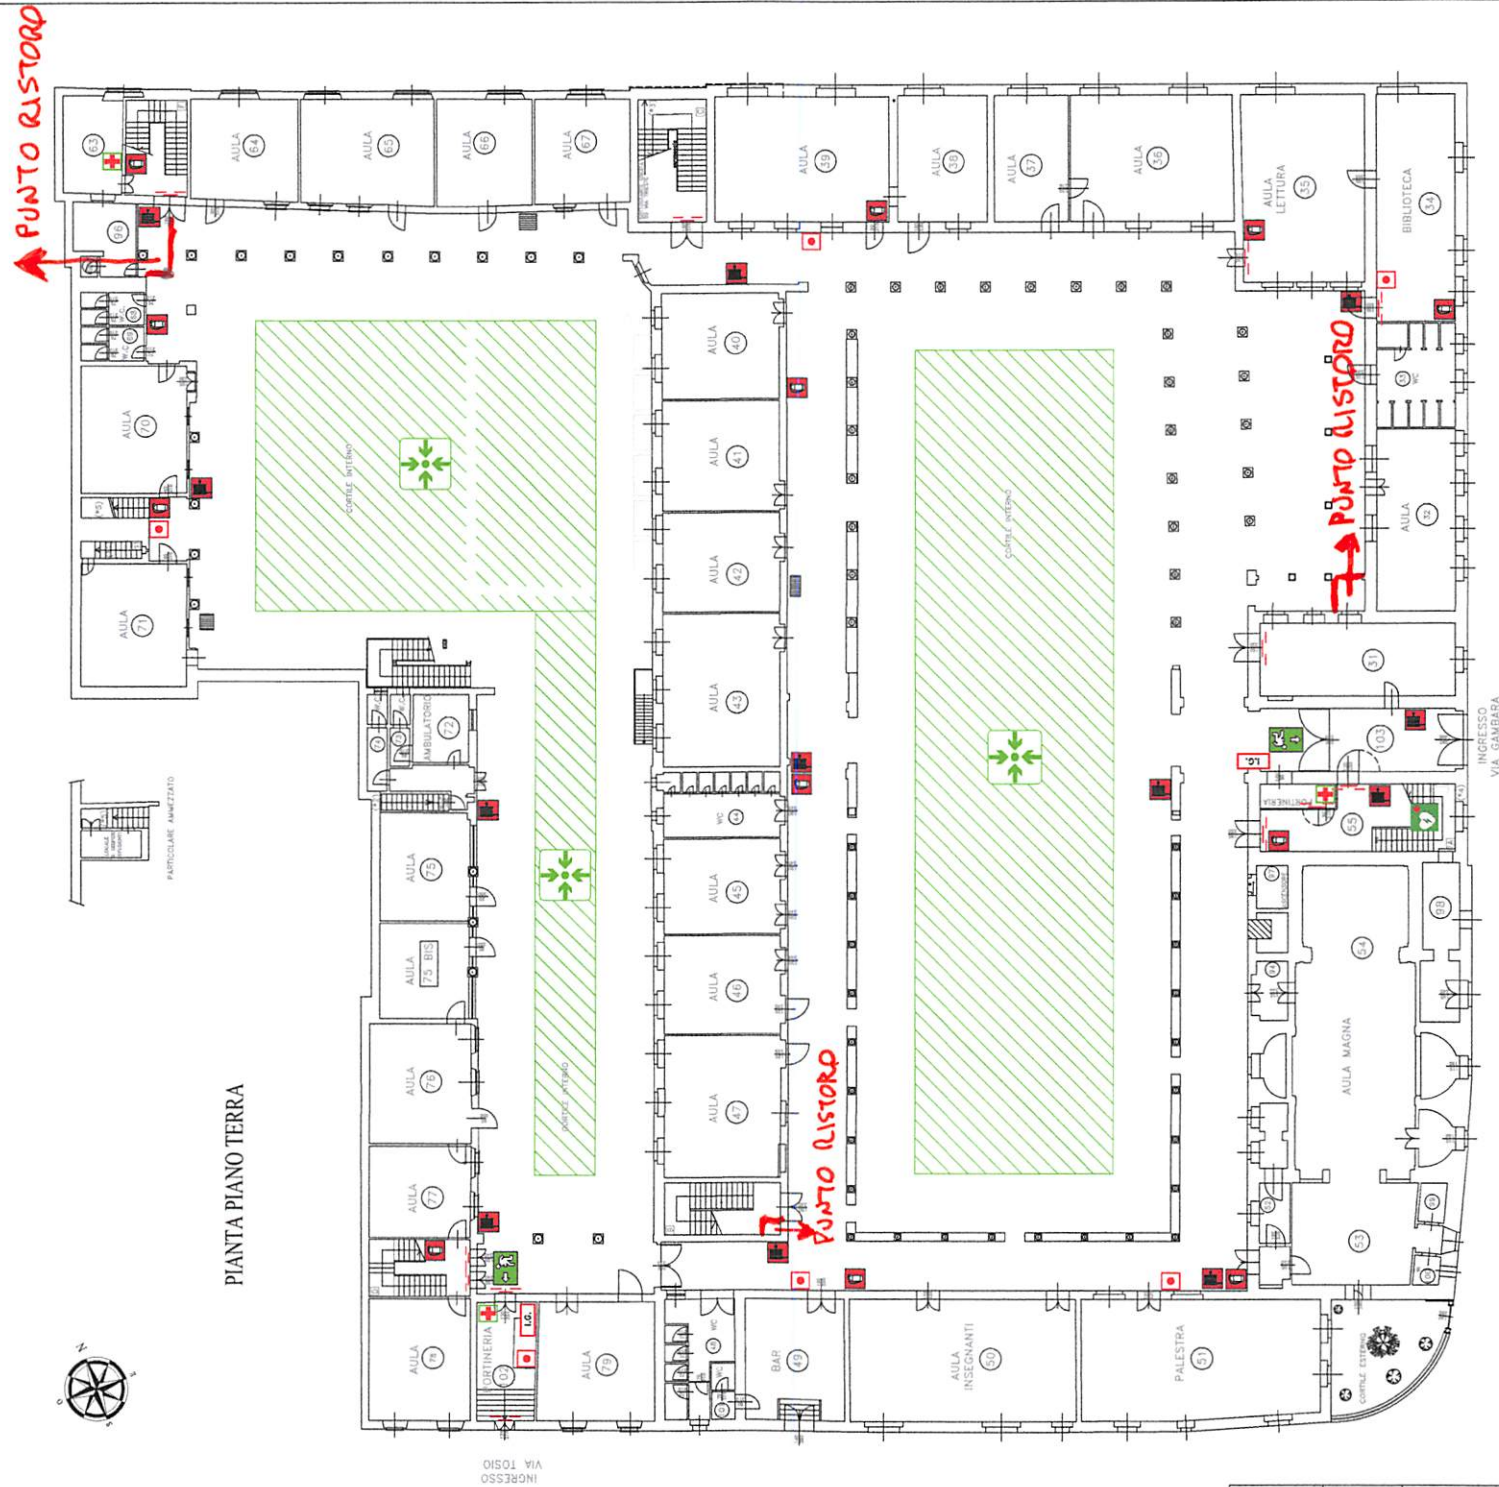

LICEO STATALE "VERONICA GAMBARA" via Veronica Gamba 3 - Brescia	
PLANIMETRIE PIANO DI EMERGENZA - PIANO TERRA -	
COMMITTENTE SCALE DATA COMPLESSA	PROGETTISTA 1 GENNAIO 2014 Y4005
 Via del Sabboto, 12 - 25126 Poggio Tel. 030/2406020 - Fax 030/2423041	