
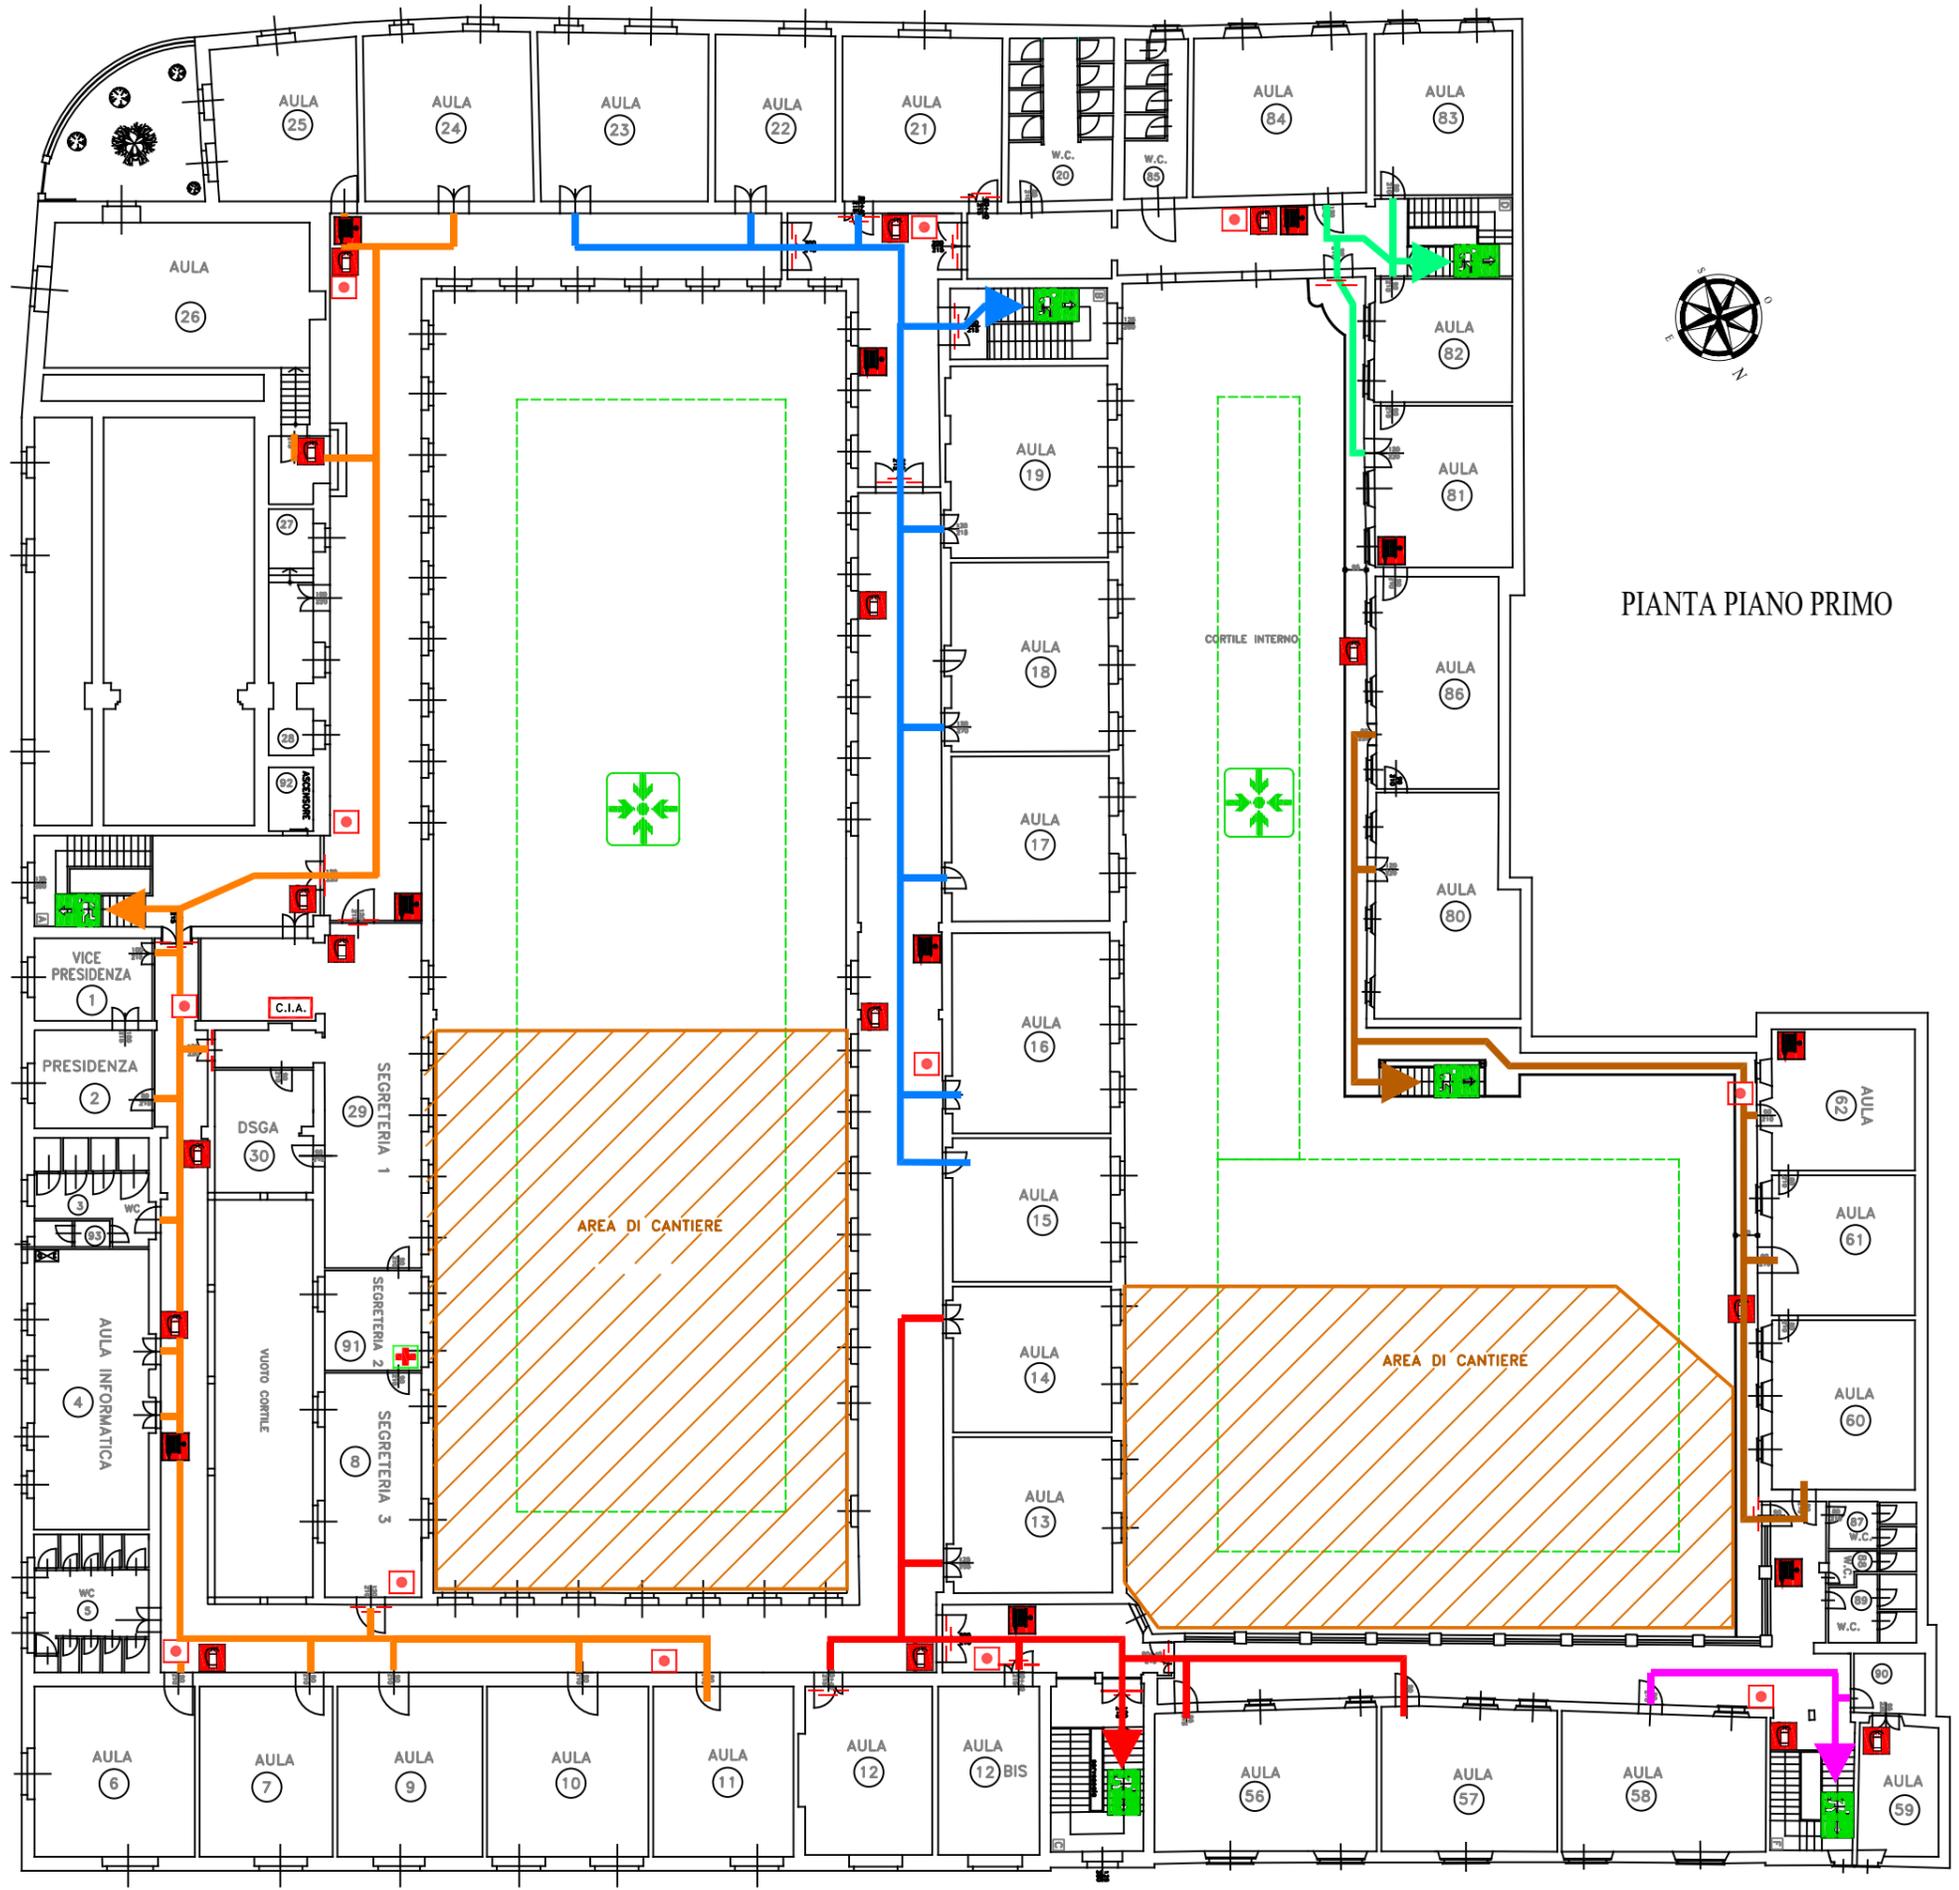


TABELLA SIMBOLI ANTINCENDIO

	INTERRUTTORE ELETTRICO GENERALE
	CENTRALINA IMPIANTO ANTINCENDIO
	ATTACCO AUTOPOMPA
	IDRANTE
	ESTINTORE PORTATILE
	PERCORSO DI EVACUAZIONE
	USCITA DI SICUREZZA
	CASSETTA PRIMO SOCCORSO
	DEFIBRILLATORE AUTOMATICO ESTERNO - D.A.E.
	PUNTO DI RACCOLTA
	PULSANTE ANTINCENDIO
	MANIGLIONE ANTIPANICO

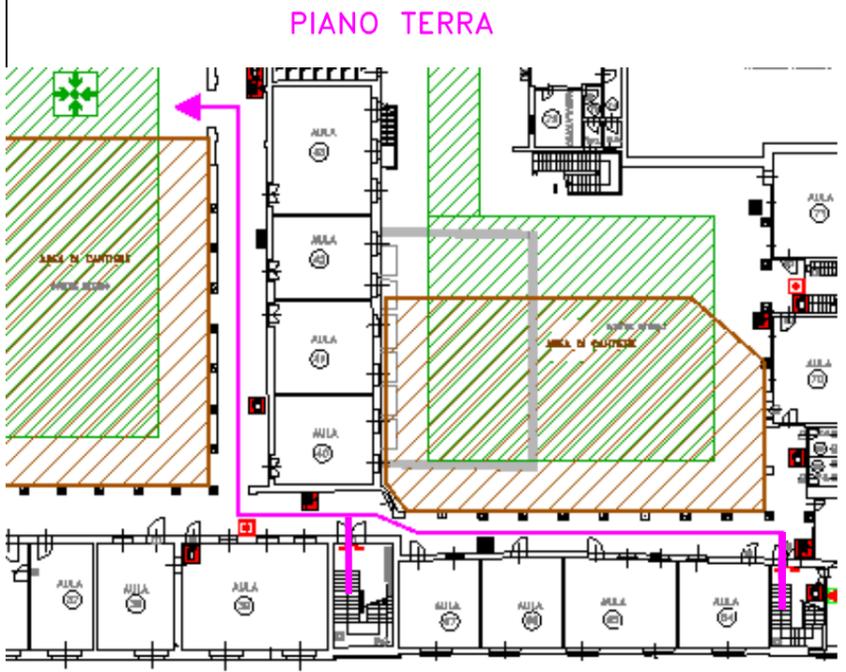

MODIFICA TEMPORANEA AL PIANO DI EMERGENZA

COMMITTENTE
LICEO STATALE "VERONICA GAMBARA"
via Veronica Gambara 3 - Brescia

OGGETTO
PLANIMETRIE PIANO DI EMERGENZA
- PIANO PRIMO -

SCALA
TAVOLA
2

PROGETTISTA

DATA
GENNAIO 2014

COMMESSA
Y4005

Via del Sebino, 12 - 25126 Brescia
Tel. 030/2906550 - Fax 030/292581