


# TABELLA SIMBOLI ANTINCENDIO

	INTERRUTTORE ELETTRICO GENERALE
	CENTRALINA IMPIANTO ANTINCENDIO
	ATTACCO AUTOPOMPA
	IDRANTE
	ESTINTORE PORTATILE
	PERCORSO DI EVACUAZIONE
	USCITA DI SICUREZZA
	CASSETTA PRIMO SOCCORSO
	DEFIBRILLATORE AUTOMATICO ESTERNO - D.A.E.
	PUNTO DI RACCOLTA
	PULSANTE ANTINCENDIO
	MANIGLIONE ANTIPANICO

## PIANTA PIANO PRIMO

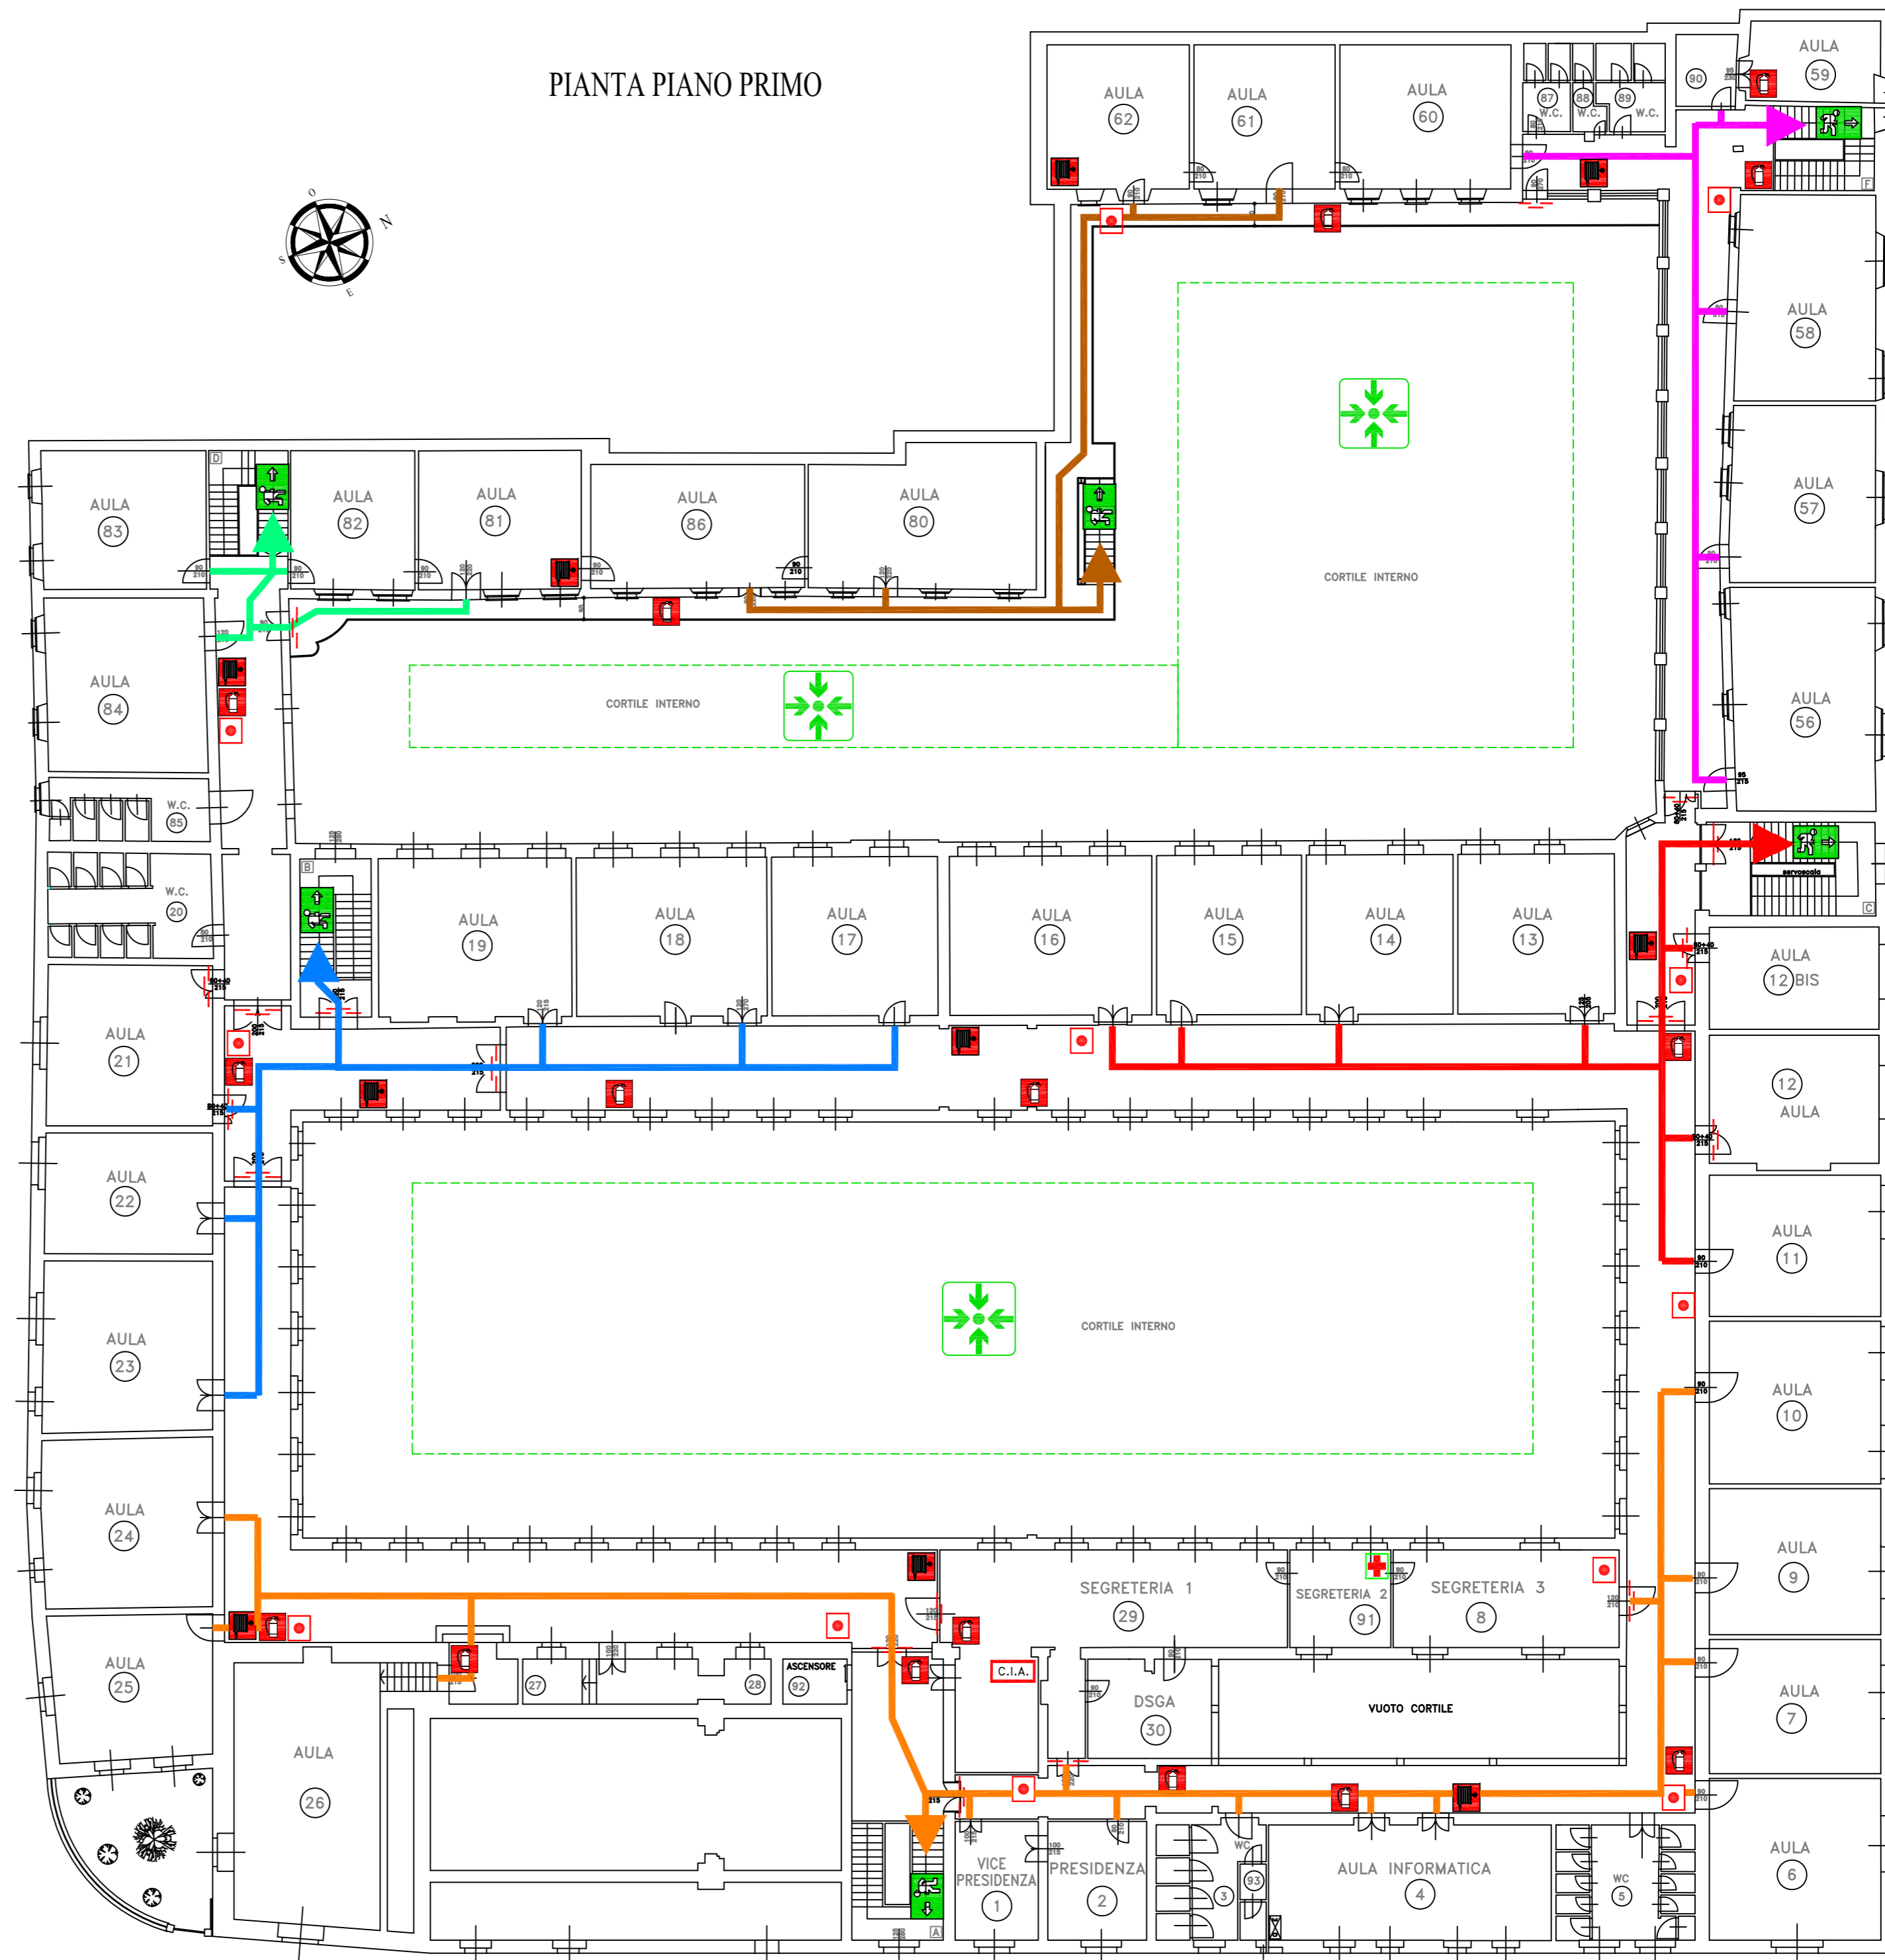

COMMITTENTE  
**LICEO STATALE "VERONICA GAMBARA"**  
 via Veronica Gambara 3 - Brescia

OGGETTO  
**PLANIMETRIE PIANO DI EMERGENZA**  
 - PIANO PRIMO -

SCALA  
 TAVOLA  
**2**

DATA  
 GENNAIO 2014

COMMESSA  
 Y4005

PROGETTISTA

Via del Sebino, 12 - 25126 Brescia  
 Tel. 030/2906550 - Fax 030/292581